

promotor: XAN QUINTANA URZAINKI
modificación de planeamiento

ISABA

fase: participación ciudadana

ámbito/ parcela: 414 polígono 2

plano: P-0 Situación

escala gráfica: A3-1:2.000

redactor equipo técnico
silvia barbarán gómez arquitecta ARKILEKU arquitectos


LEYENDA


- parcela 2.414
- parcela 2.215
- parcela 2.204
- parcela 2.231
- vialio público

promotor: XAN QUINTANA URZAINKI
modificación de planeamiento

SABA

fase: participación ciudadana
ámbito/ parcela: 414 polígono 2
plano: P-01 EA Catastral
escala gráfica: A3-1:300
redactor equipo técnico
silvia barbarin gómez arquitecta ARKILEKU arquitectos

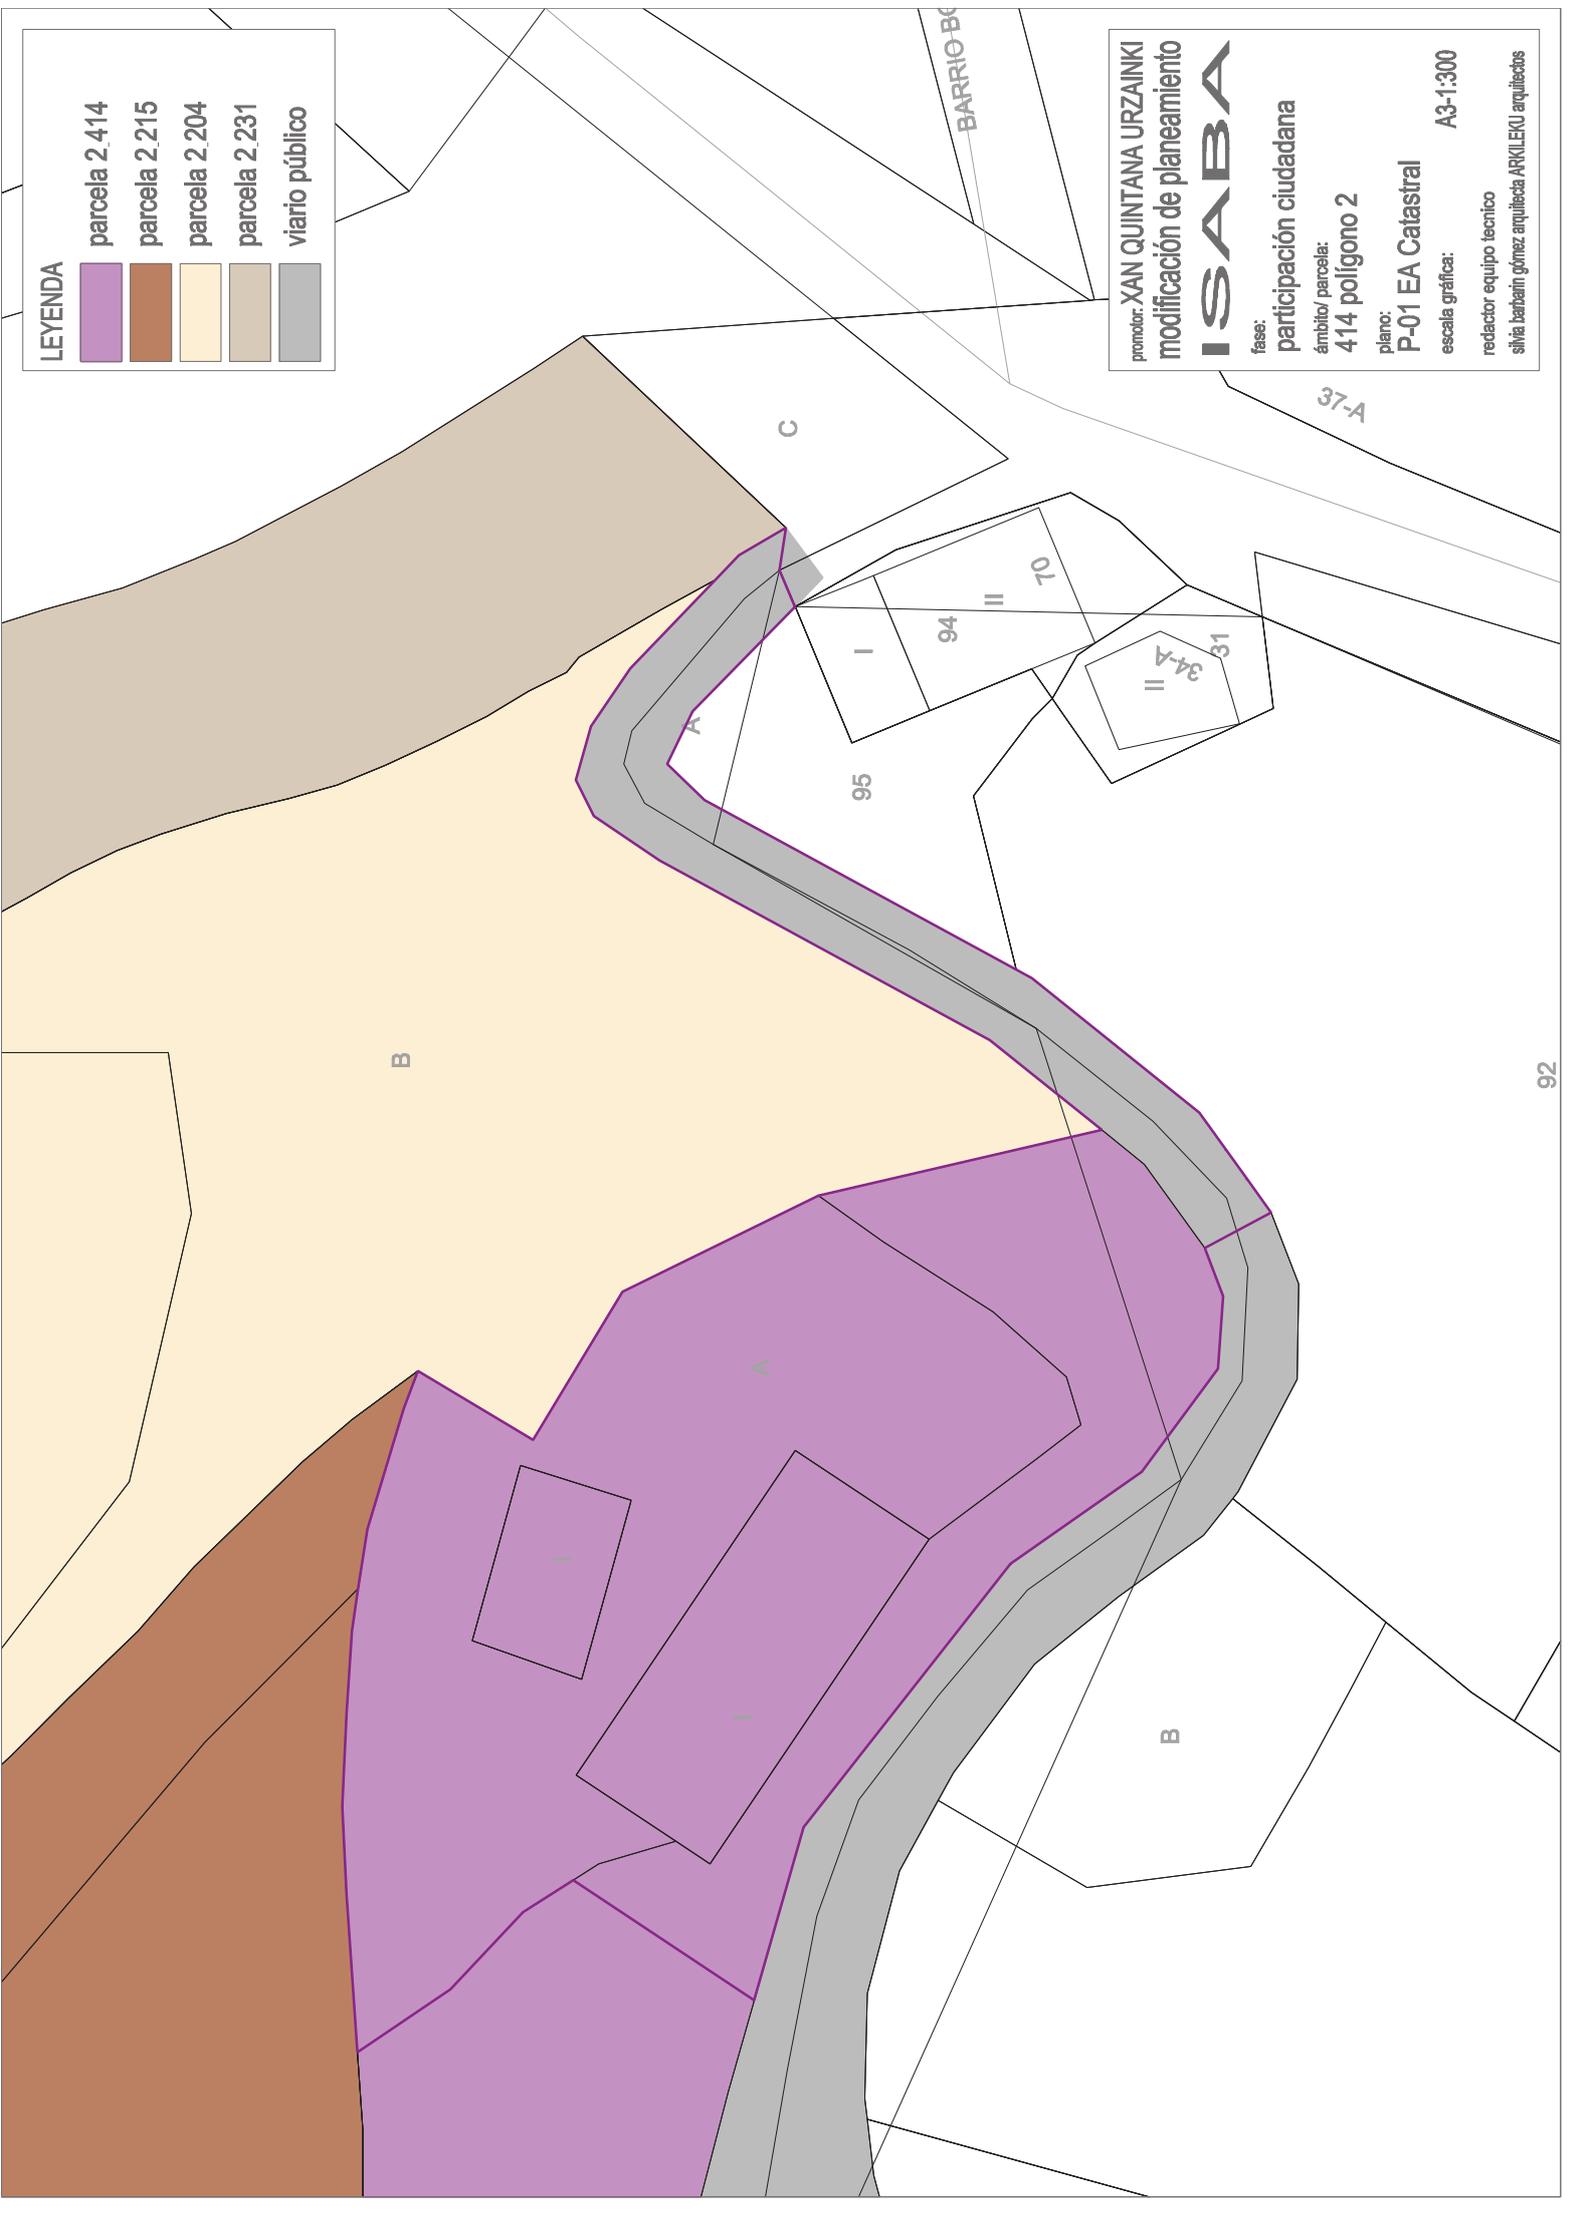

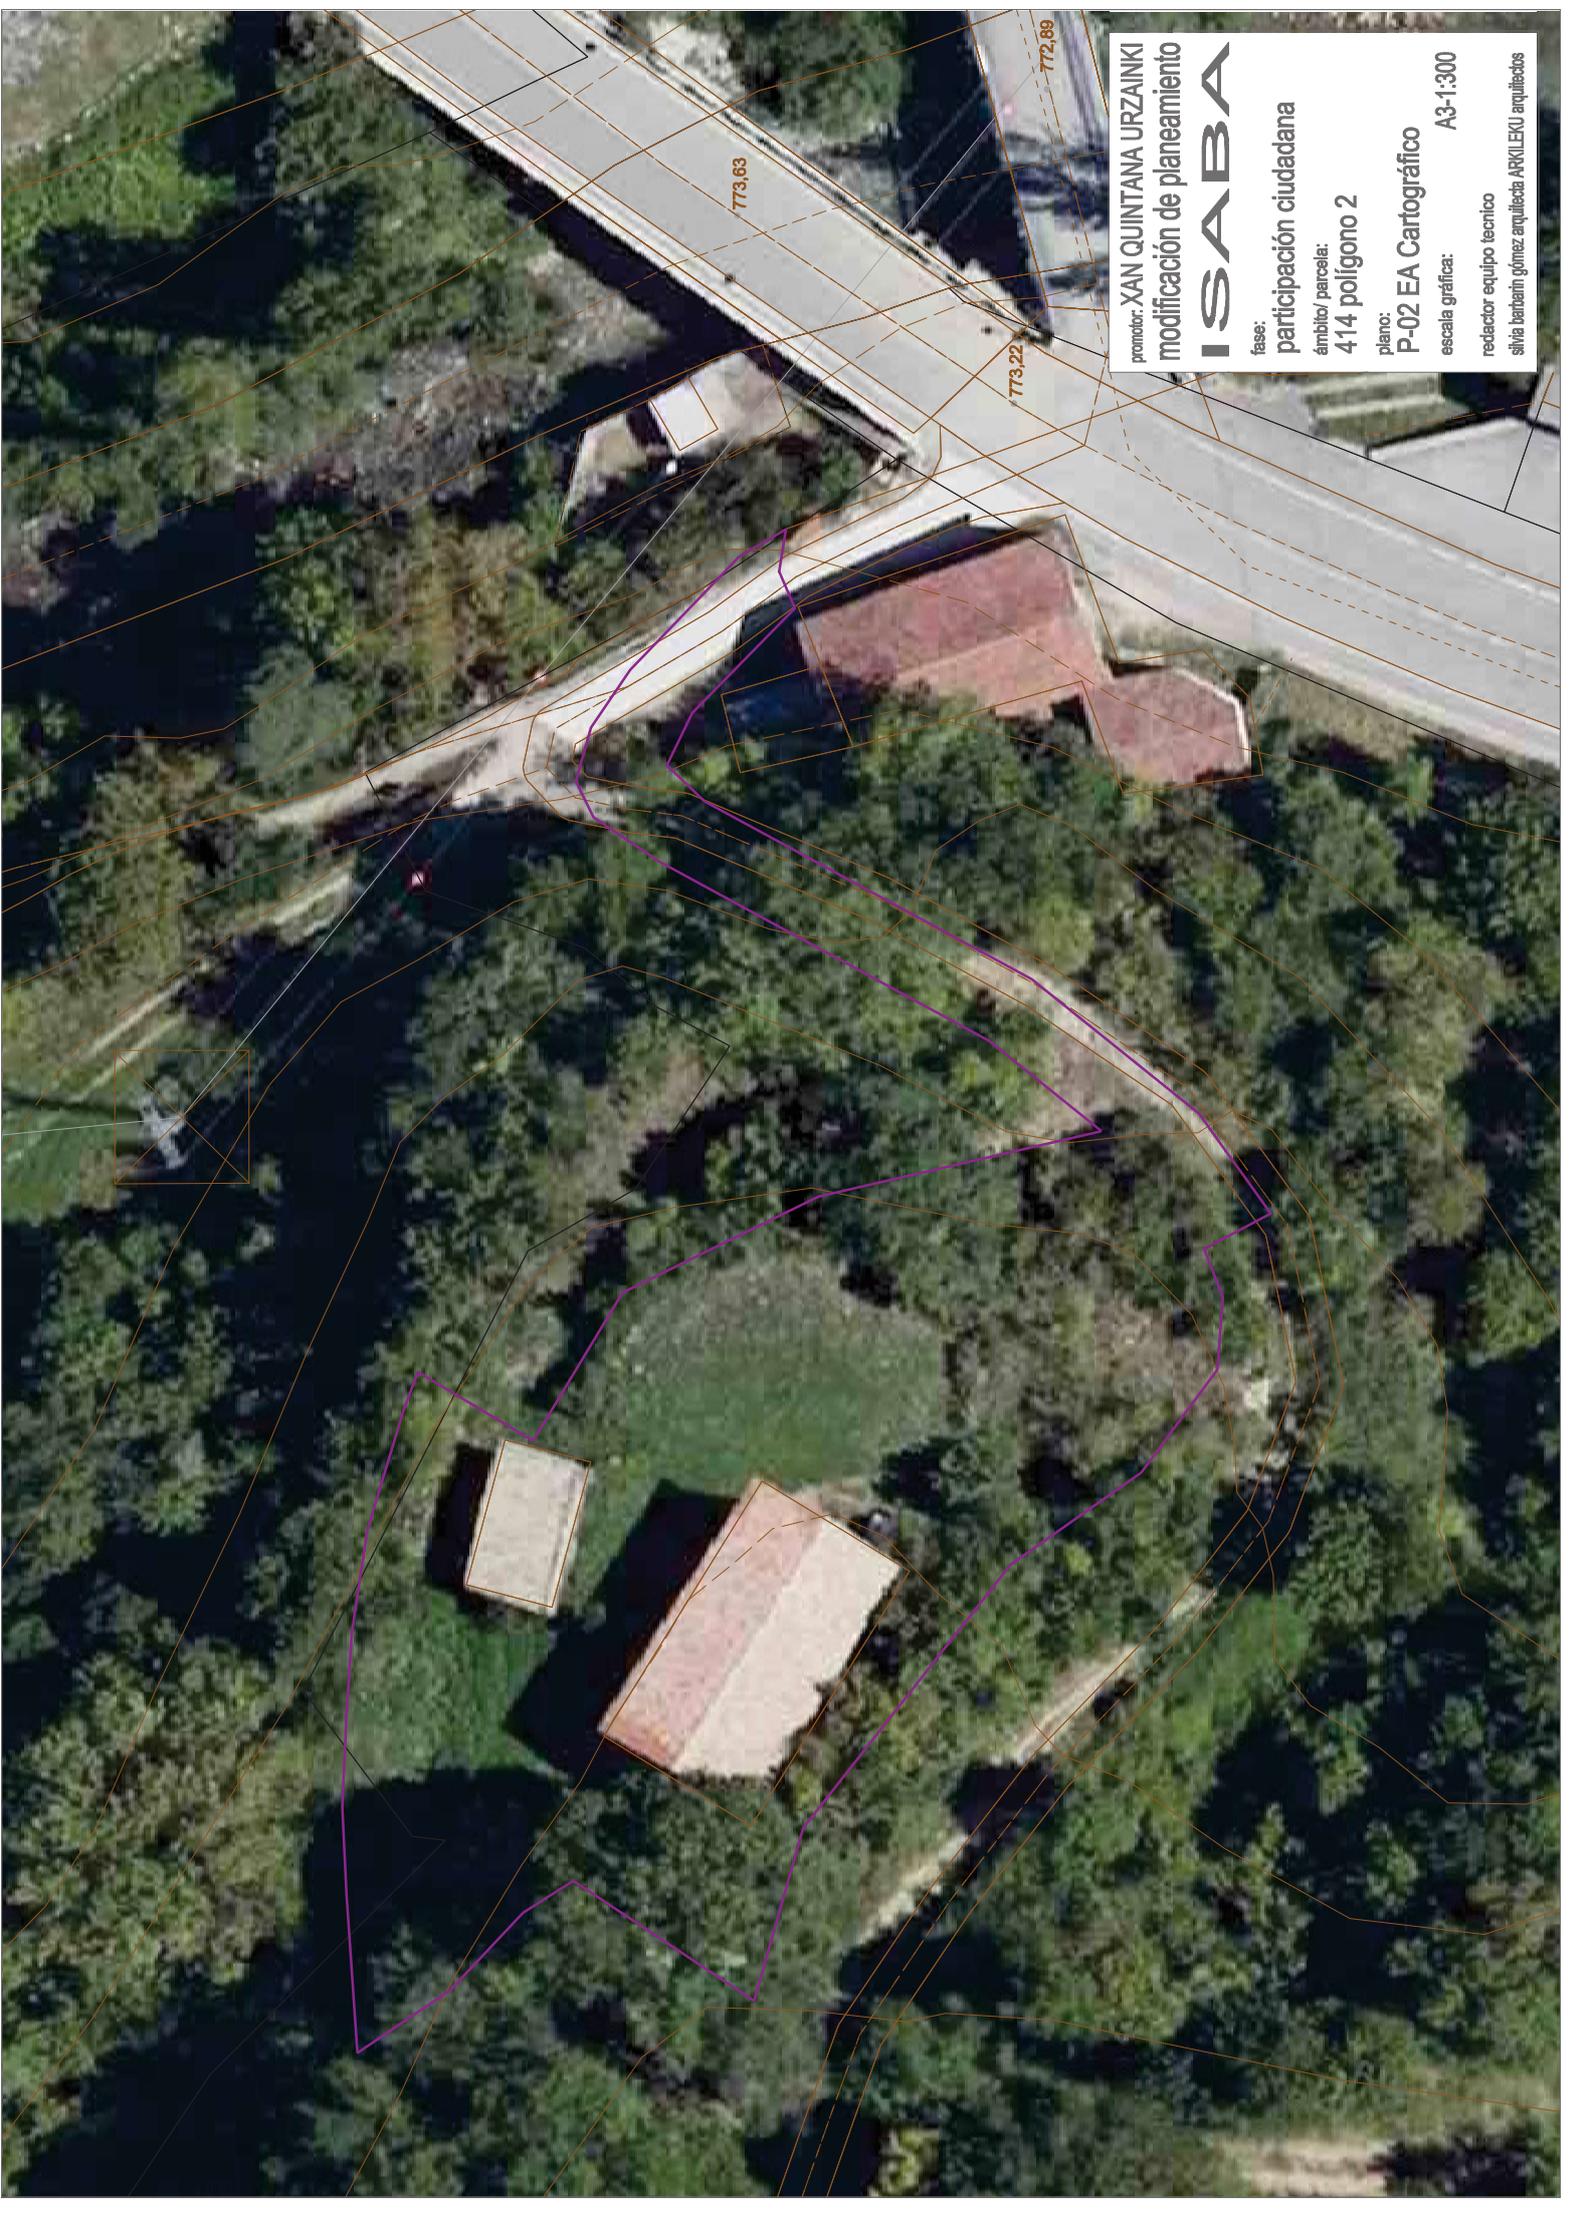

promotor: XAN QUINTANA URZAINKI
modificación de planeamiento

I S A B A

fase: participación ciudadana
ámbito/ parcela: 414 polígono 2
plano: P-02 EA Cartográfico
escala gráfica: A3-1:300
redactor equipo técnico
silvia barbañán gómez arquitecta ARKILEKU arquitectos

773,63

773,22

772,89

LEYENDA


- ámbito
- SNU PRESERVACIÓN
- Valor Ambiental
 - formaciones arboladas
 - Valor Explotación Natural
 - formaciones arbustivas herb

promotor: XAN QUINTANA URZAINKI
modificación de planeamiento


ISABA


fase: participación ciudadana
ámbito/ parcela: 414 polígono 2
plano: P-03 EA Planeamiento
escala gráfica: A3-1:300

redactor: equipo técnico
silvia barbarin gómez arquitecta ARKILEKU arquitectos

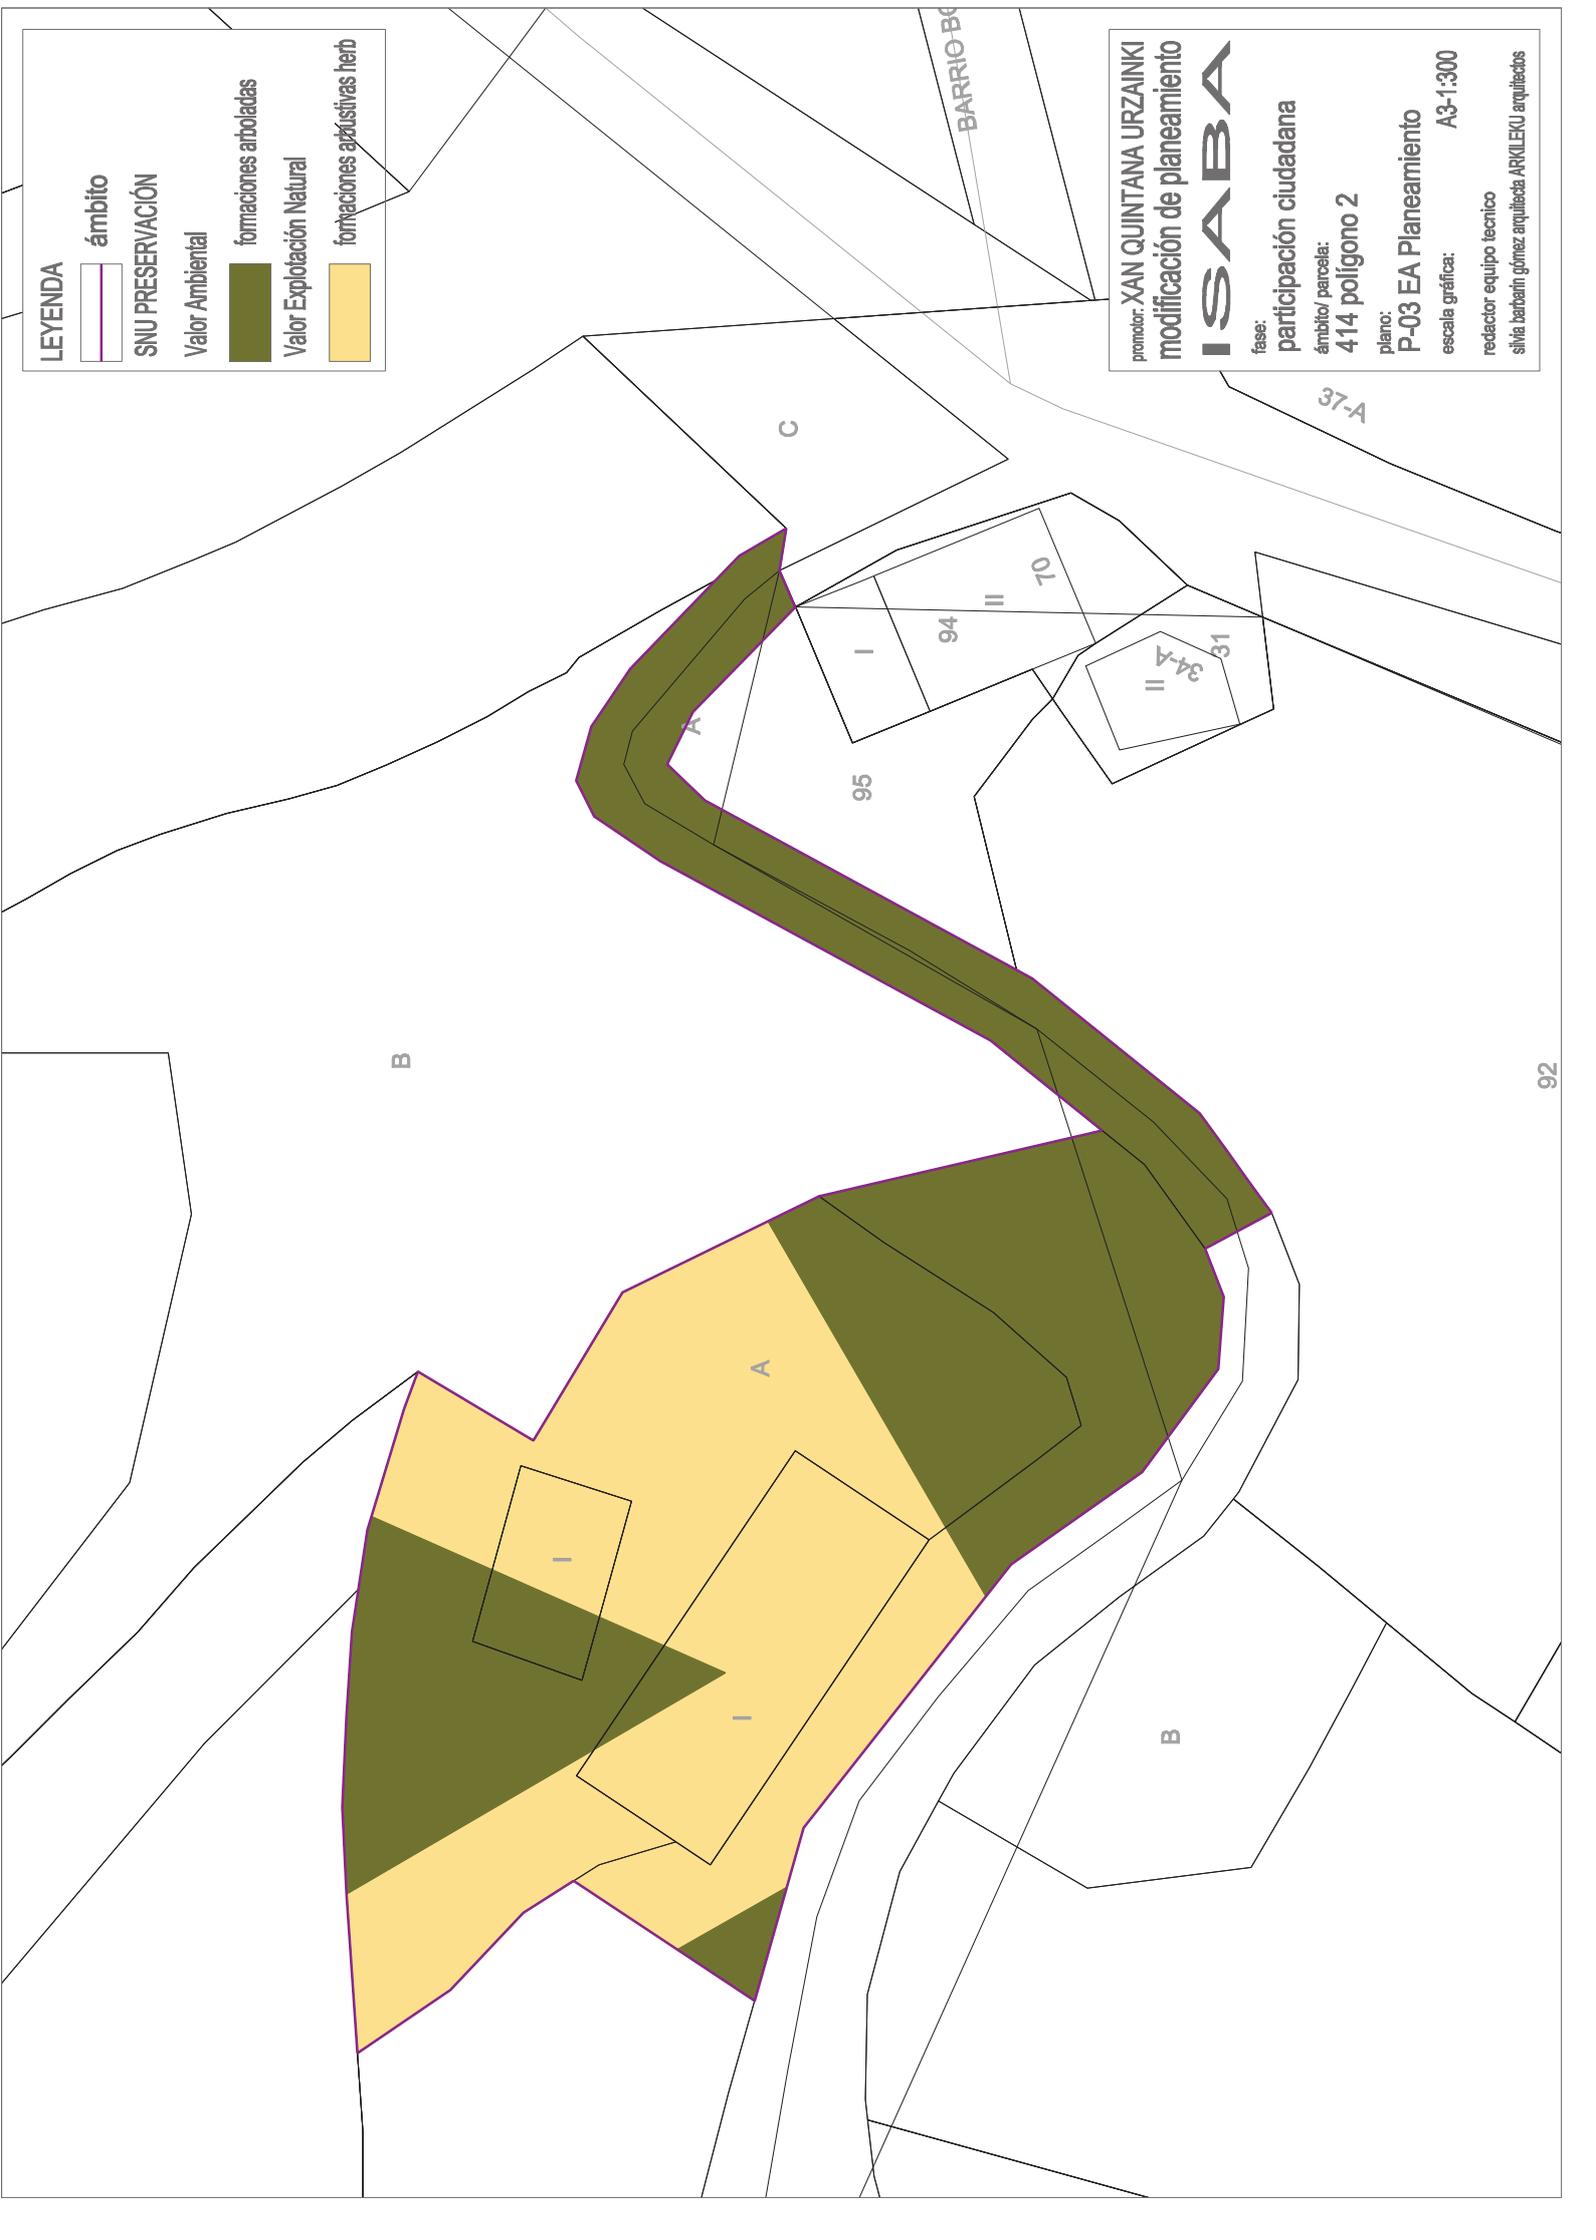

LEYENDA

 -  ámbito NUEVO S. UBLE AR3
-  suelo urbano
-  edificación exttne
-  uso residencial
-  parcela libre privada
-  cesiones de suelo
-  viario
-  aparcamiento

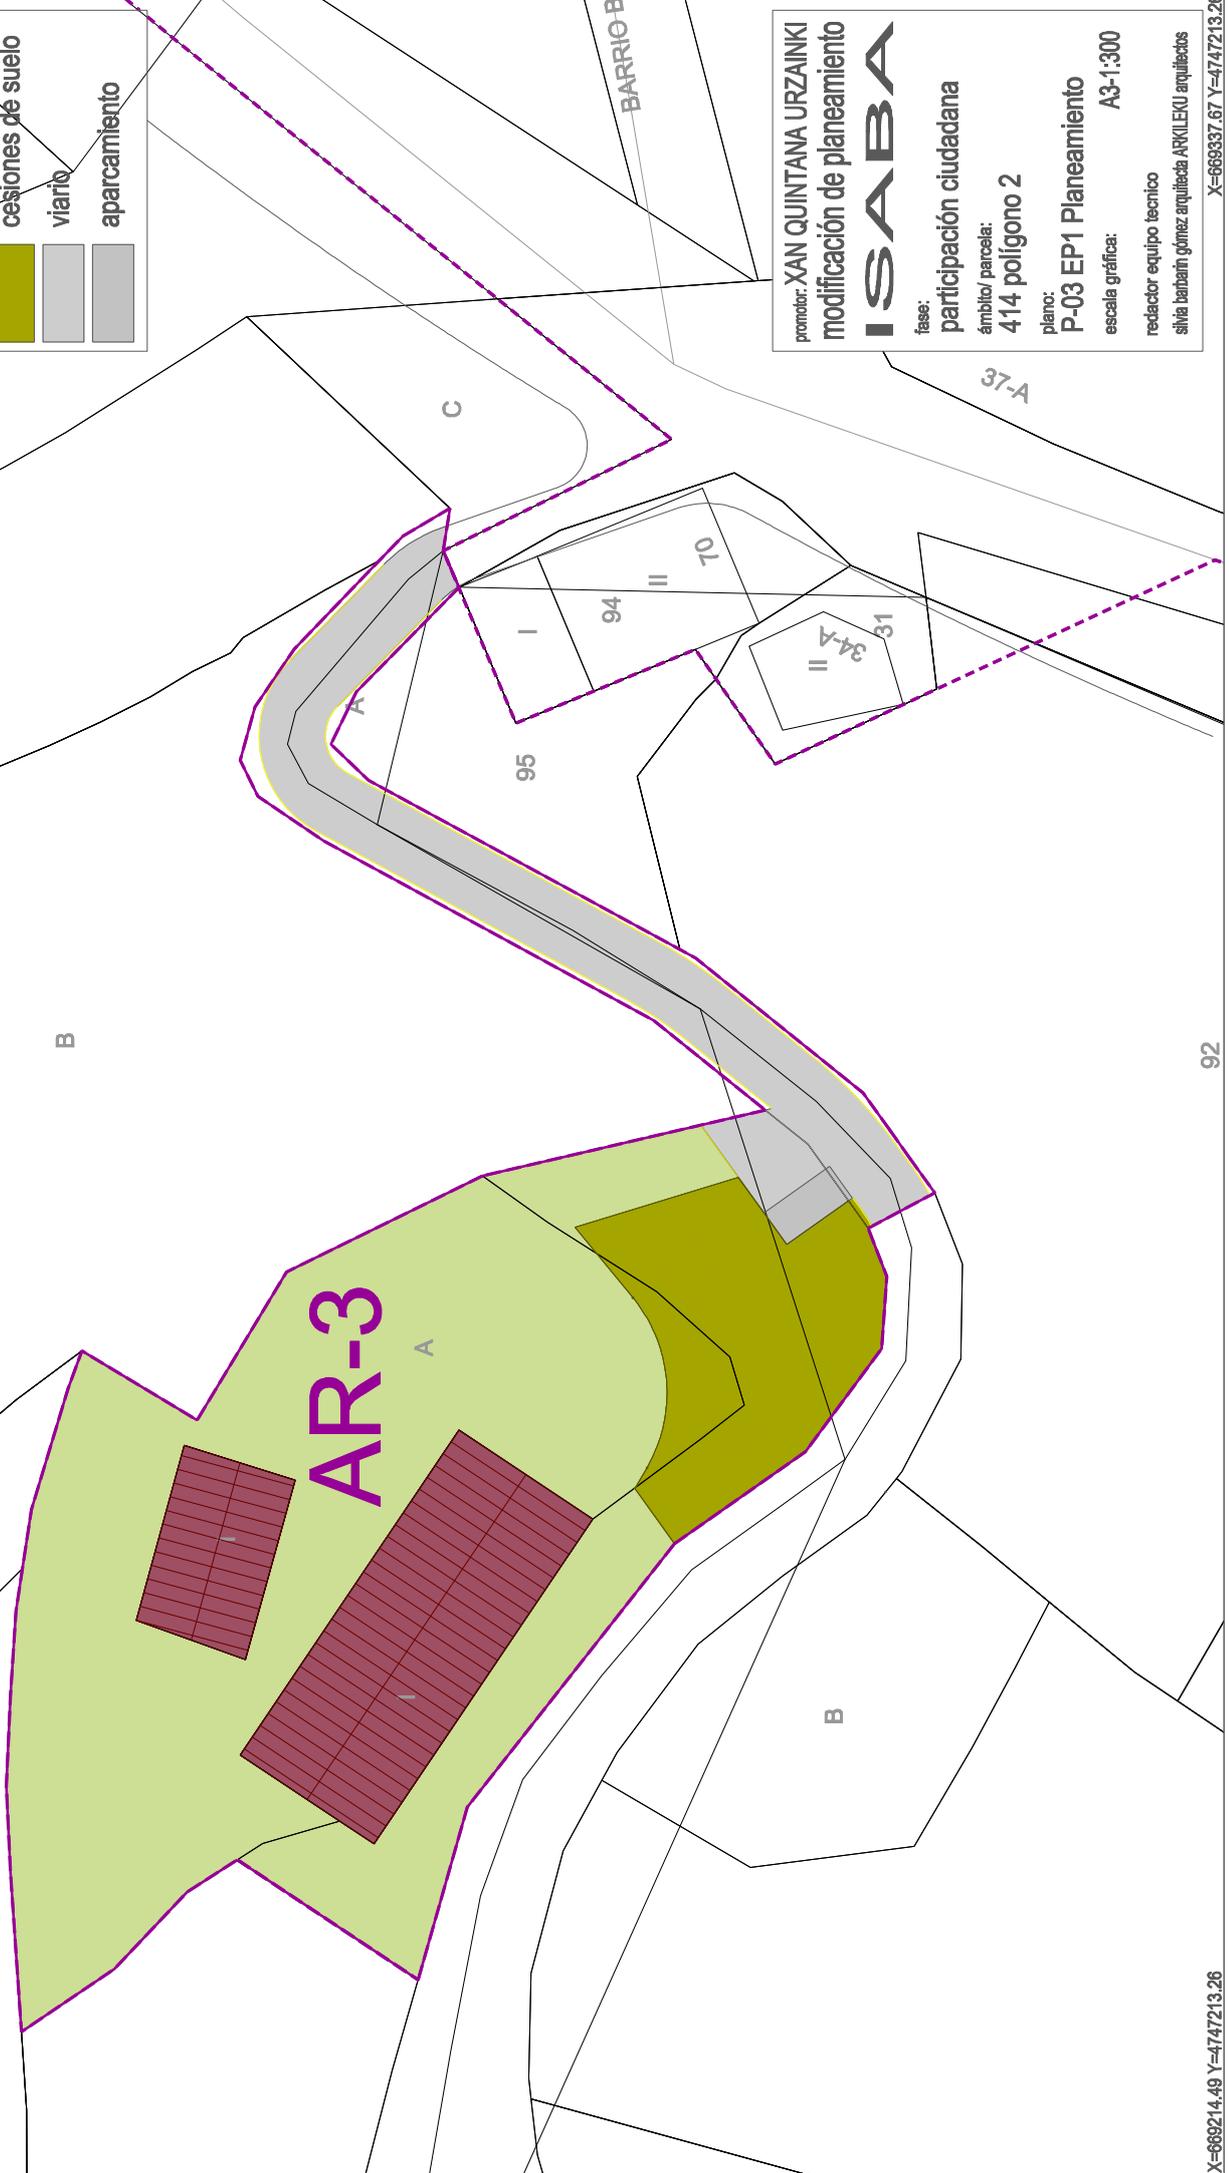

promotor: XAN QUINTANA URZAINKI
 modificación de planeamiento

ISABA

fase: participación ciudadana
 ámbito/ parcela: 414 polígono 2
 plano: P-03 EP1 Planeamiento
 escala gráfica: A3-1:300

redactor equipo tecnico
 silvia barbarin gómez arquitecta ARKILEKU arquitectos